



Opstalt vinkelret på tag

Snit A-A  
1:5

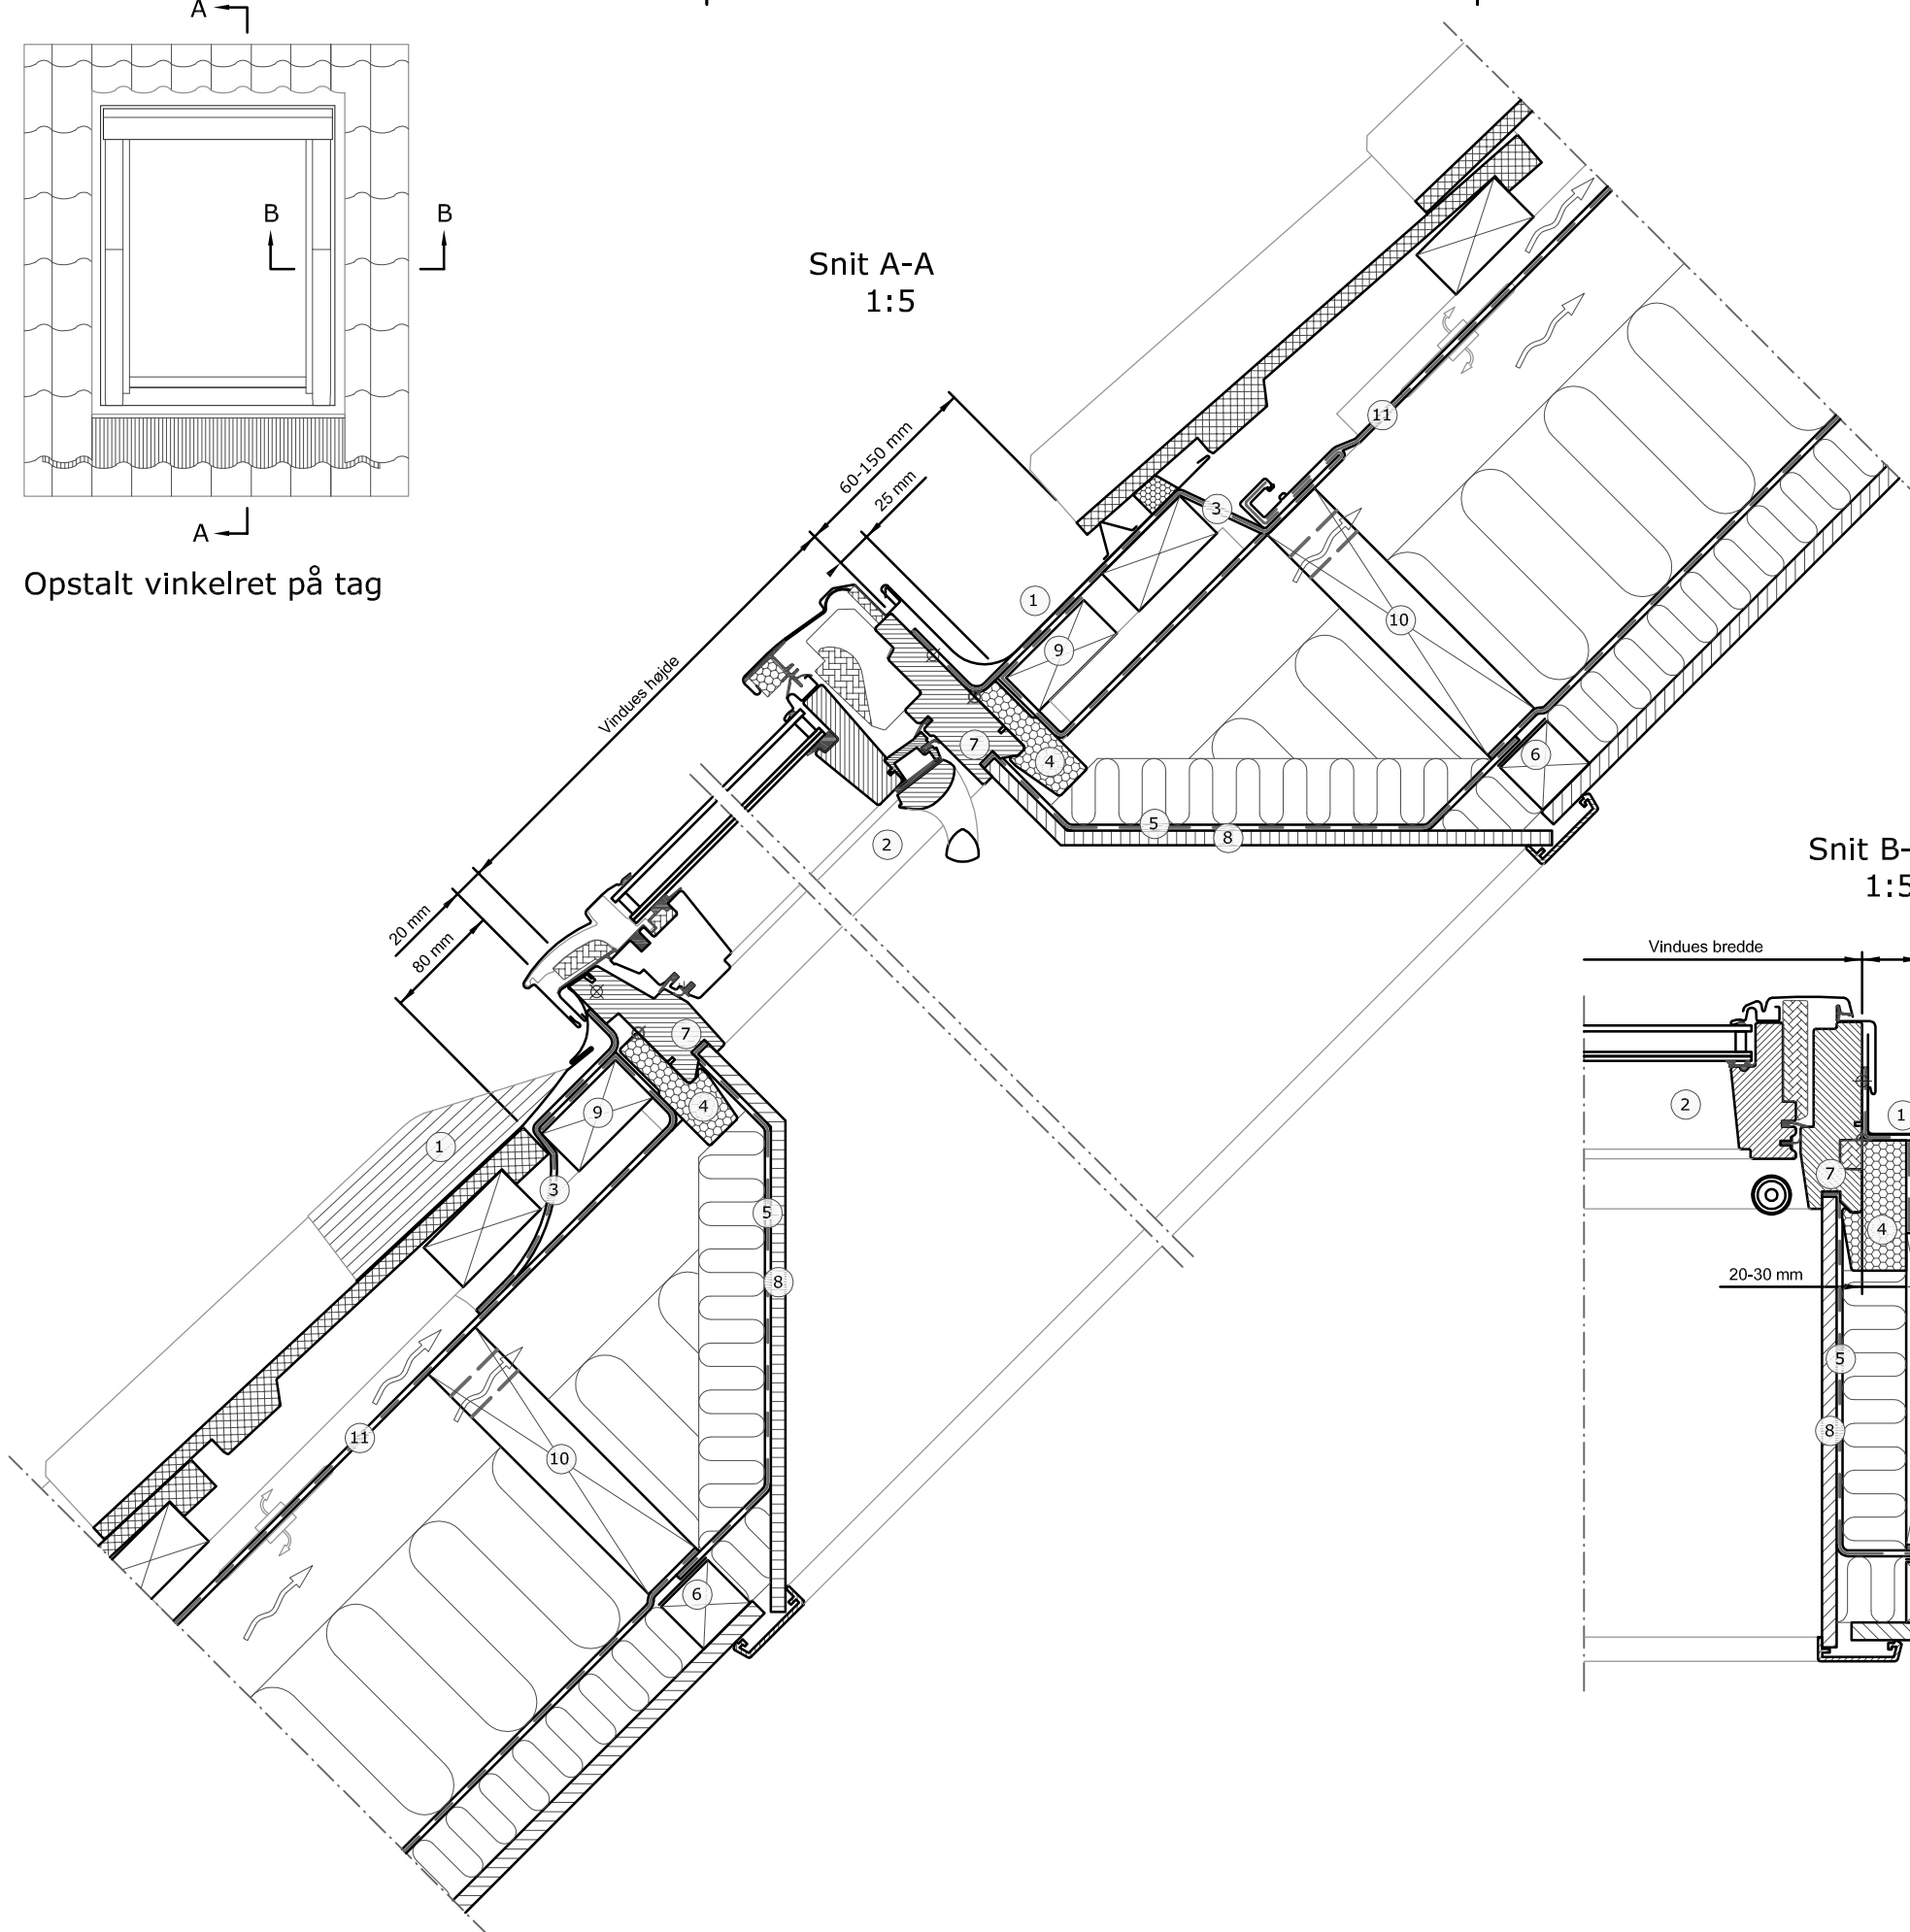

Snit B-B  
1:5

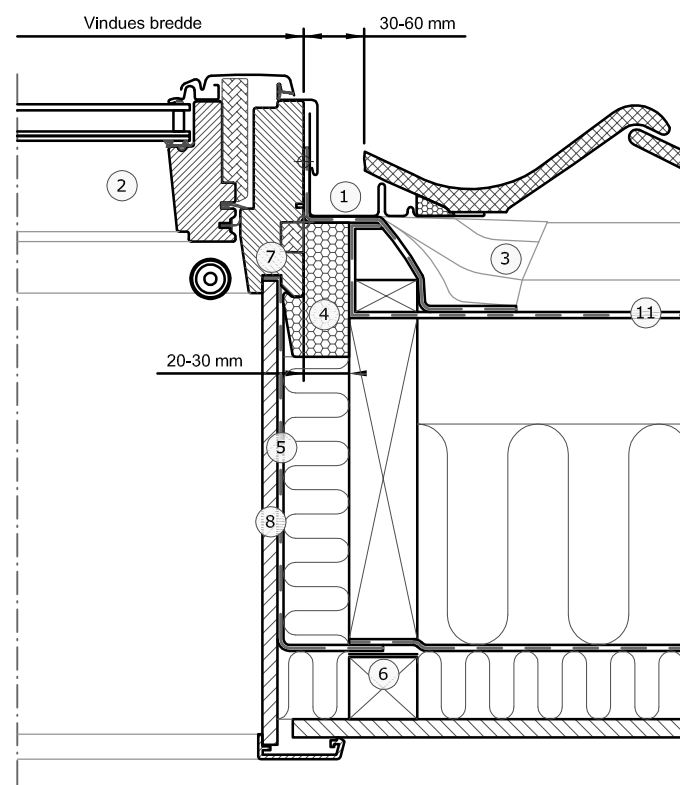

- ① VELUX inddækning (EDW 15°-90°)
- ② VELUX brandventilations vindue (GGU40 15°-90°)
- ③ VELUX undertagskrave (BFX)
- ④ VELUX Karmisolering (BDX)
- ⑤ VELUX dampspærre (BBX)
- ⑥ VELUX dampspærretape (BBX)
- ⑦ Silikonelæbe, trykkes fast i notgangen
- ⑧ VELUX lysning (LS-)
- ⑨ Montagetægte (ej VELUX)
- ⑩ Veksel, kun ved udveksling mellem spær (ej VELUX)
- ⑪ Undertag (ej VELUX)

Tagbeklædning:

Tegl  
Max 120 mm

VELUX Produkter:

GGU40  
15°-90°

EDW  
15°-90°

BFX

BDX

BBX

LS-

VELUX vindues størrelser:

Str.	Bredde (mm)	Str.	Højde (mm)
MK--	780	-K04	978
SK--	1140	-K06	1178
UK--	1340	-K08	1398

© VELUX GROUP ® VELUX, VELUX logoet er et registreret varemærke

**VELUX**

Emne: Brandventilations vindue GGU40 installeret med EDW inddækning

Tegningsnr.:---		SCo: ---	
Dato: 10.08.2015	Rev. dato: 18-07-2018	Format: A3	Mål: 1:5

Note: Ved indbygning af VELUX ovenlysvinduer skal det sikres, at producentens montagevejledning gældende bygge- og brandmyndighedskrav overholdes. Tagkonstruktionen angivet på tegningen viser principperne for en tagkonstruktion og skal tilpasses den konkrete byggesag, lokal praksis for god byggeskik og øvrige byggevareleverandørers anvisninger.