



Opstalt vinkelret på tag

Snit A-A  
1:5

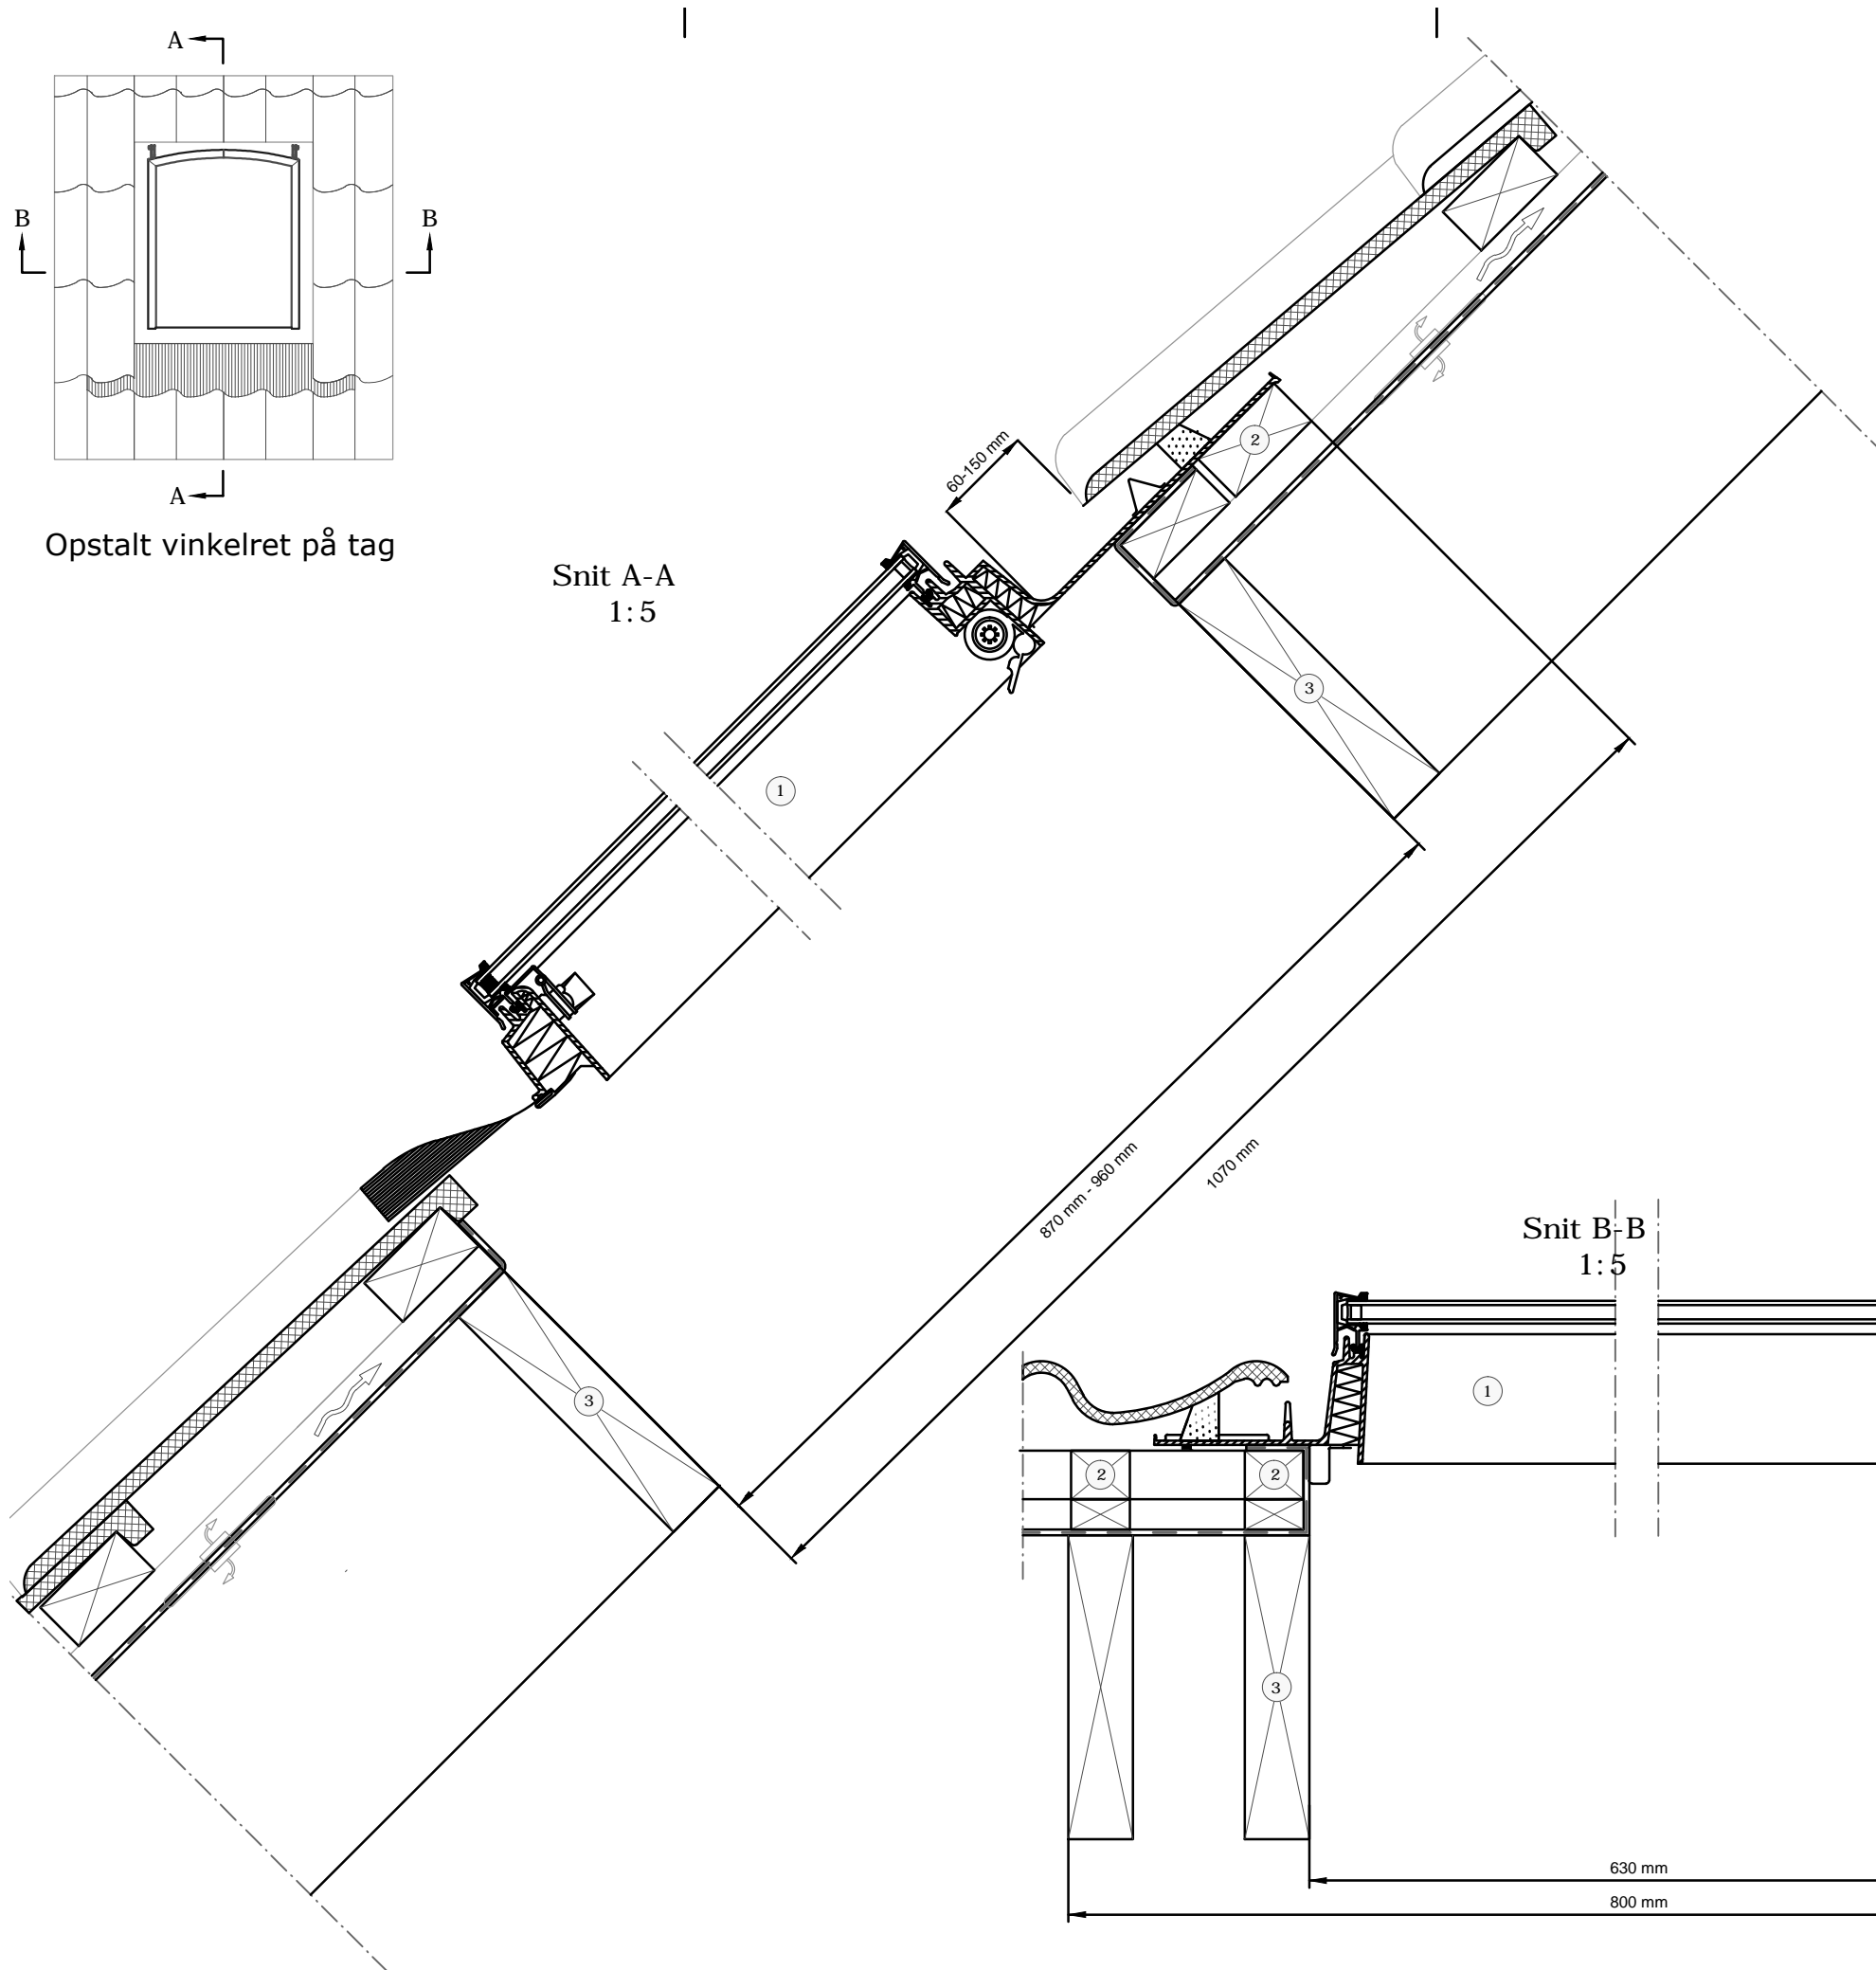

Snit B-B  
1:5

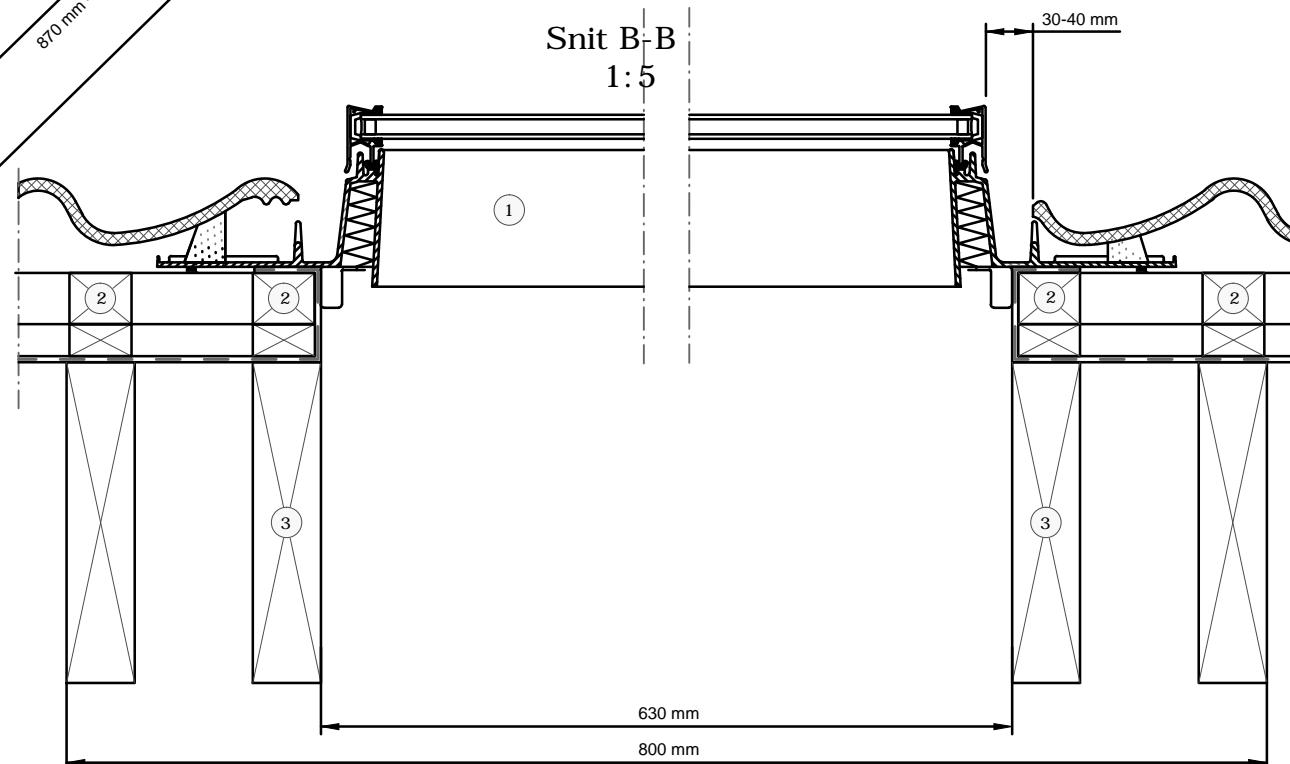

- ① VELUX klassisk tagvindue (GVO 15°-60°)
- ② Tvær lægter (ej VELUX)
- ③ Veksel, kun ved udveksling mellem spær (ej VELUX)

Tagbeklædning:  
**Tagsten**  
Max 60 mm

VELUX Produkter:  
**GVO**  
15°-60°

VELUX vindues størrelser:

Str.	bredde (mm)	Højde (mm)
	540	760

© VELUX GROUP ® VELUX, VELUX logoet er et registreret varemærke

**VELUX**

Emne: GVO klassisk tagvindue installeret i tagsten til historiske bygninger

Tegningsnr.:---		SCo:---	
Dato: 23.07.2018	Rev. dato:	Format: A3	Mål: 1:5

Note: Ved indbygning af VELUX ovenlysvinduer skal det sikres, at producentens montagevejledning og gældende bygge- og brandmyndighedskrav overholdes. Tagkonstruktionen angivet på tegningen viser principperne for en tagkonstruktion og skal tilpasses den konkrete byggesag, lokal praksis for god byggeskik og øvrige byggevareleverandørers anvisninger.