



Opstalt vinkelret på tag

Snit A-A
1:5

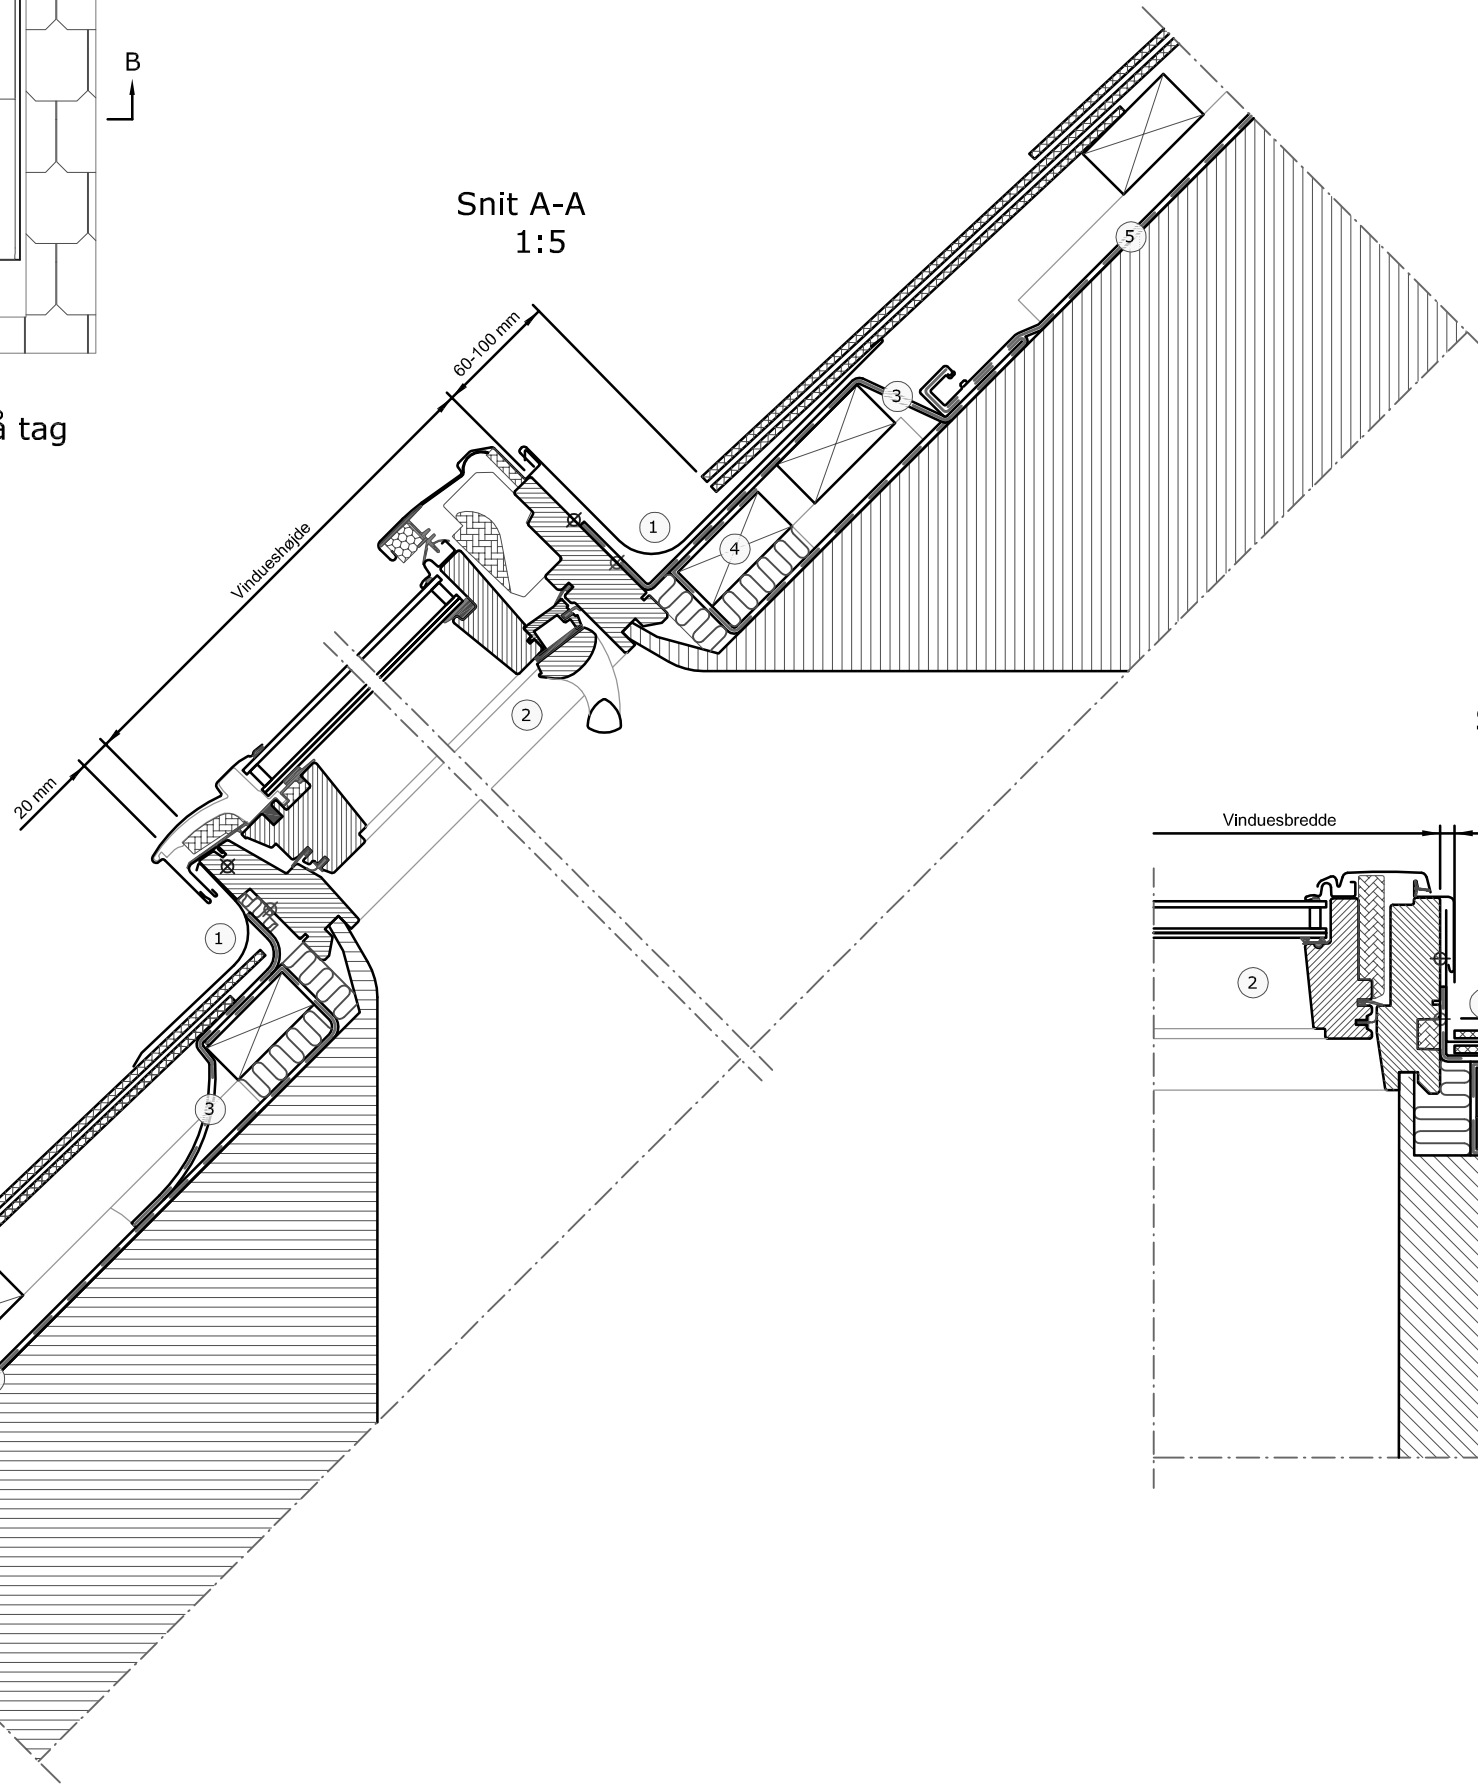


Snit B-B
1:5

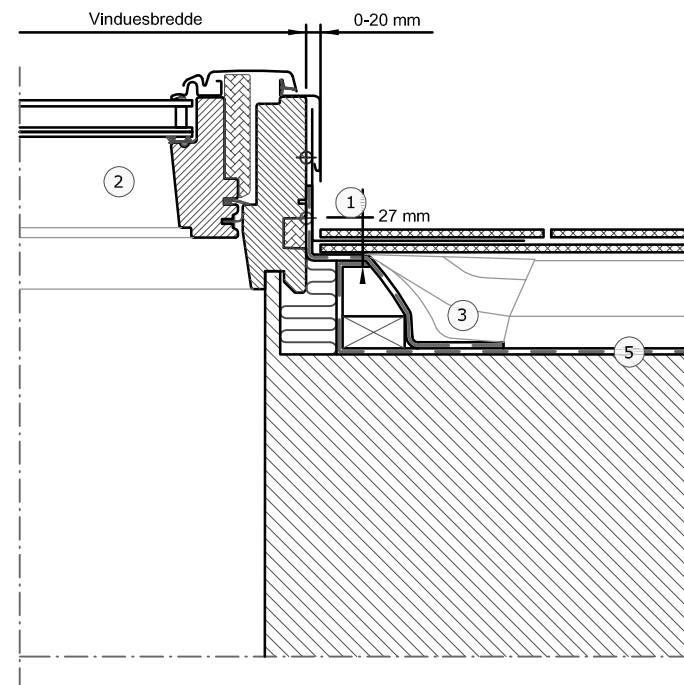

- ① VELUX inddækning (EL 0000 15°-90°)
- ② VELUX ovenlysvindue (GG- 15°-90°, GP- 15°-55°/75°)
- ③ VELUX undertagskrave (BFX)
- ④ Montagelægte (ej VELUX)
- ⑤ Undertag (ej VELUX)


Tagbeklædning:

Skifer
Max 8 mm

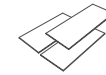


VELUX produkter:


GGU/GGL
15°-90°

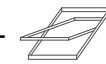


GPU/GPL
15°-55°/75°

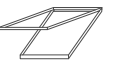

EL 0000
15°-90°

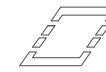

BFX

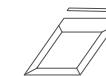

VELUX størrelser:

Størrelse	Bredde (mm)	Størrelse	Højde (mm)
BK-	472	-K02	778
CK-	550	-K04	978
FK-	660	-K06	1178
MK-	780	-K08	1398
PK-	942	-K10	1600
SK-	1140	-K12	1800
UK-	1340		

© VELUX GROUP ® VELUX, VELUX logo are registered trademarks

VELUX

Emne: Nyt ovenlysvindue placeret i eksisterende lysning fra før 1998, indbygget med EL 0000 udsiftningsinddækning uden karmisolering

Drawing no.:---

SCo:---

Create date:
01.01.2013

Rev. date:
18.07.2018

Format:
A3

Scale:
1:5

Note: Ved indbygning af VELUX ovenlysvinduer skal det sikres, at producentens montagevejledning gældende bygge- og brandmyndighedskrav overholdes. Tagkonstruktionen angivet på tegningen viser principperne for en tagkonstruktion og skal tilpasses den konkrete byggesag, lokal praksis for god byggeskik og øvrige byggevareleverandørers anvisninger.